


展示室 211 - 212	
床面積	455 m ²
天井高	3.7 - 3.2 m

展示室 212	
床面積	195 m ²
天井高	3.7 - 3.2 m
スクール3人掛	108 名
スクール2人掛	72 名

展示室 211	
床面積	260 m ²
天井高	3.7 - 3.2 m
スクール3人掛	144 名
スクール2人掛	96 名

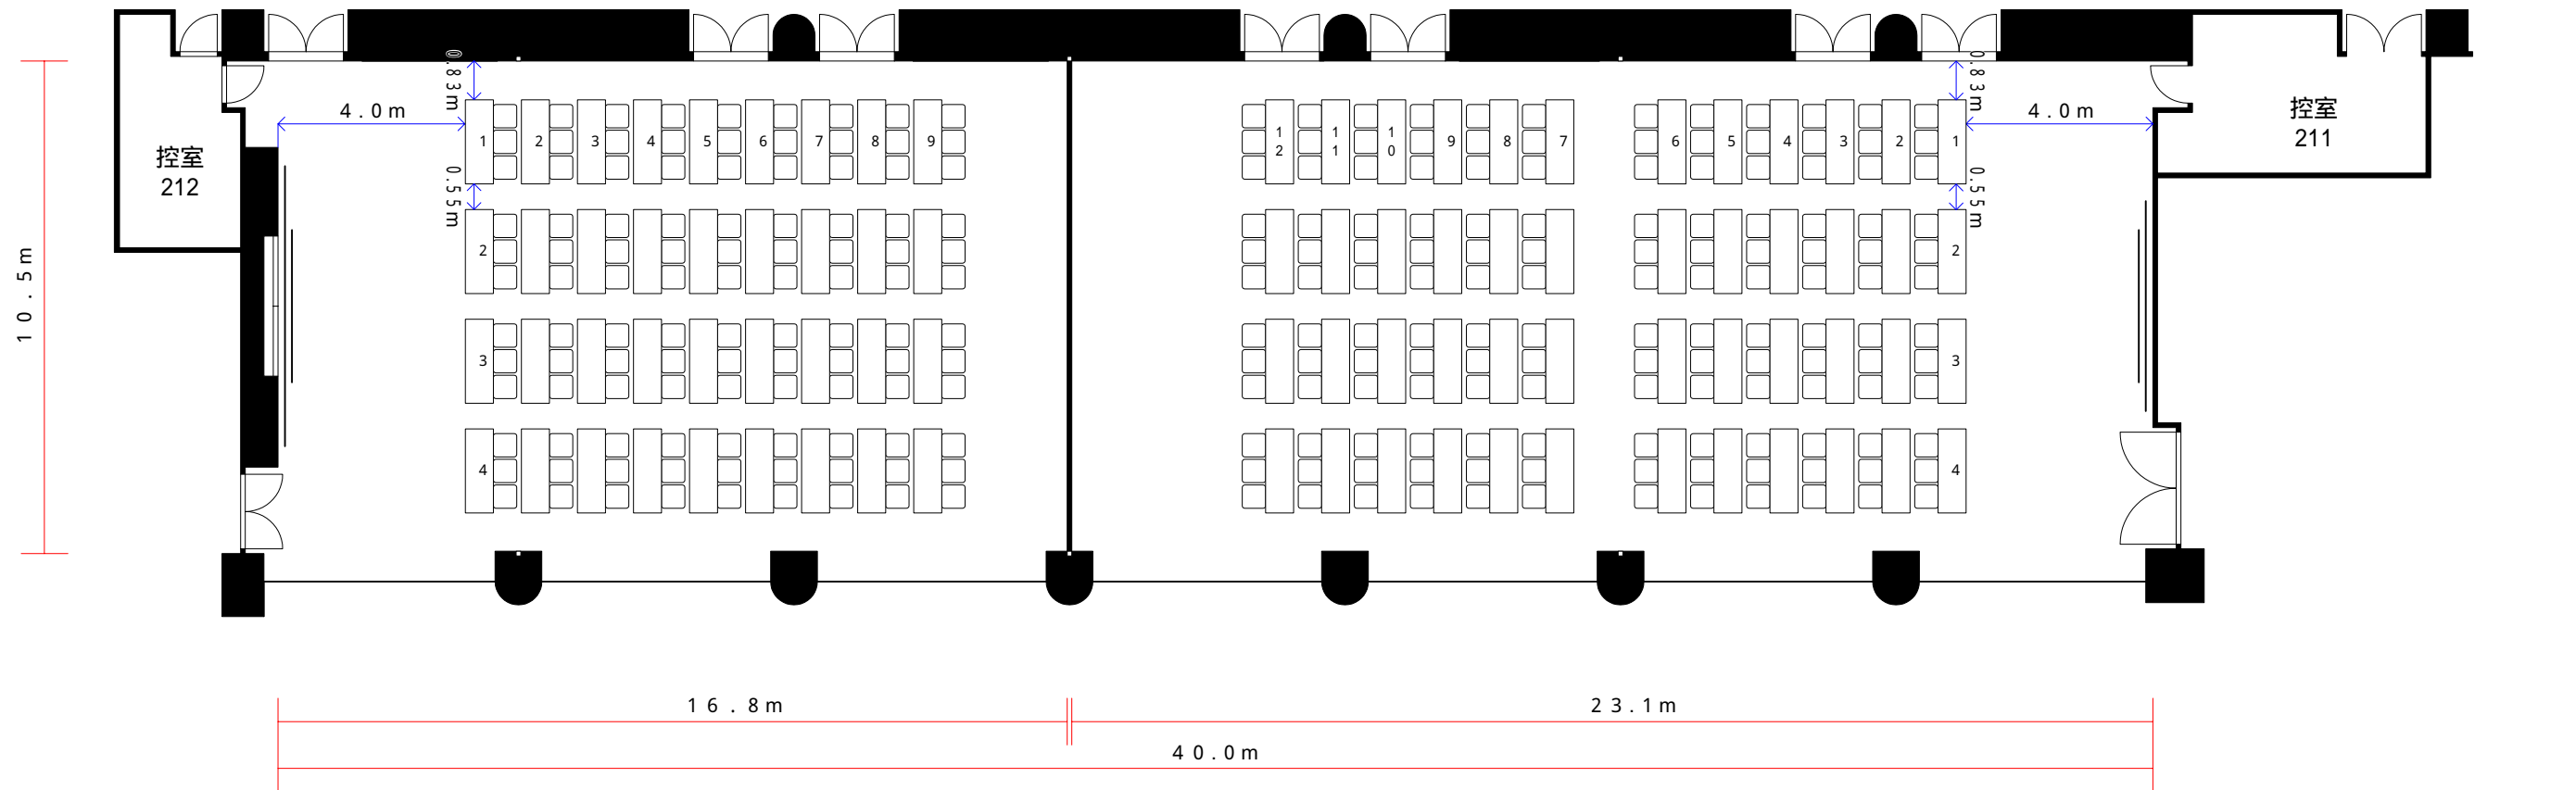

0 1 2 3 4 5 6 7 8 9 10
 S : 1 / 150 A3 (m)