


	会議室 234
天井高	4.0 - 3.5 m
電動スクリーン	3.0 m x 2.1 m (約150インチ)
電動吊ボタン	L = 6.0 m = 48 mm
ホワイトボード	3.0 m x 1.2 m
100Vコンセント	6回路 (1回路あたり1500Wまで)
情報コンセント	2箇所 (231030・232040)
内線電話	2箇所 (2341・2342)
照明スイッチ	2箇所
一括スイッチ	1箇所
時計	2箇所
暗幕設備	電動カーテン・電動ケースメント

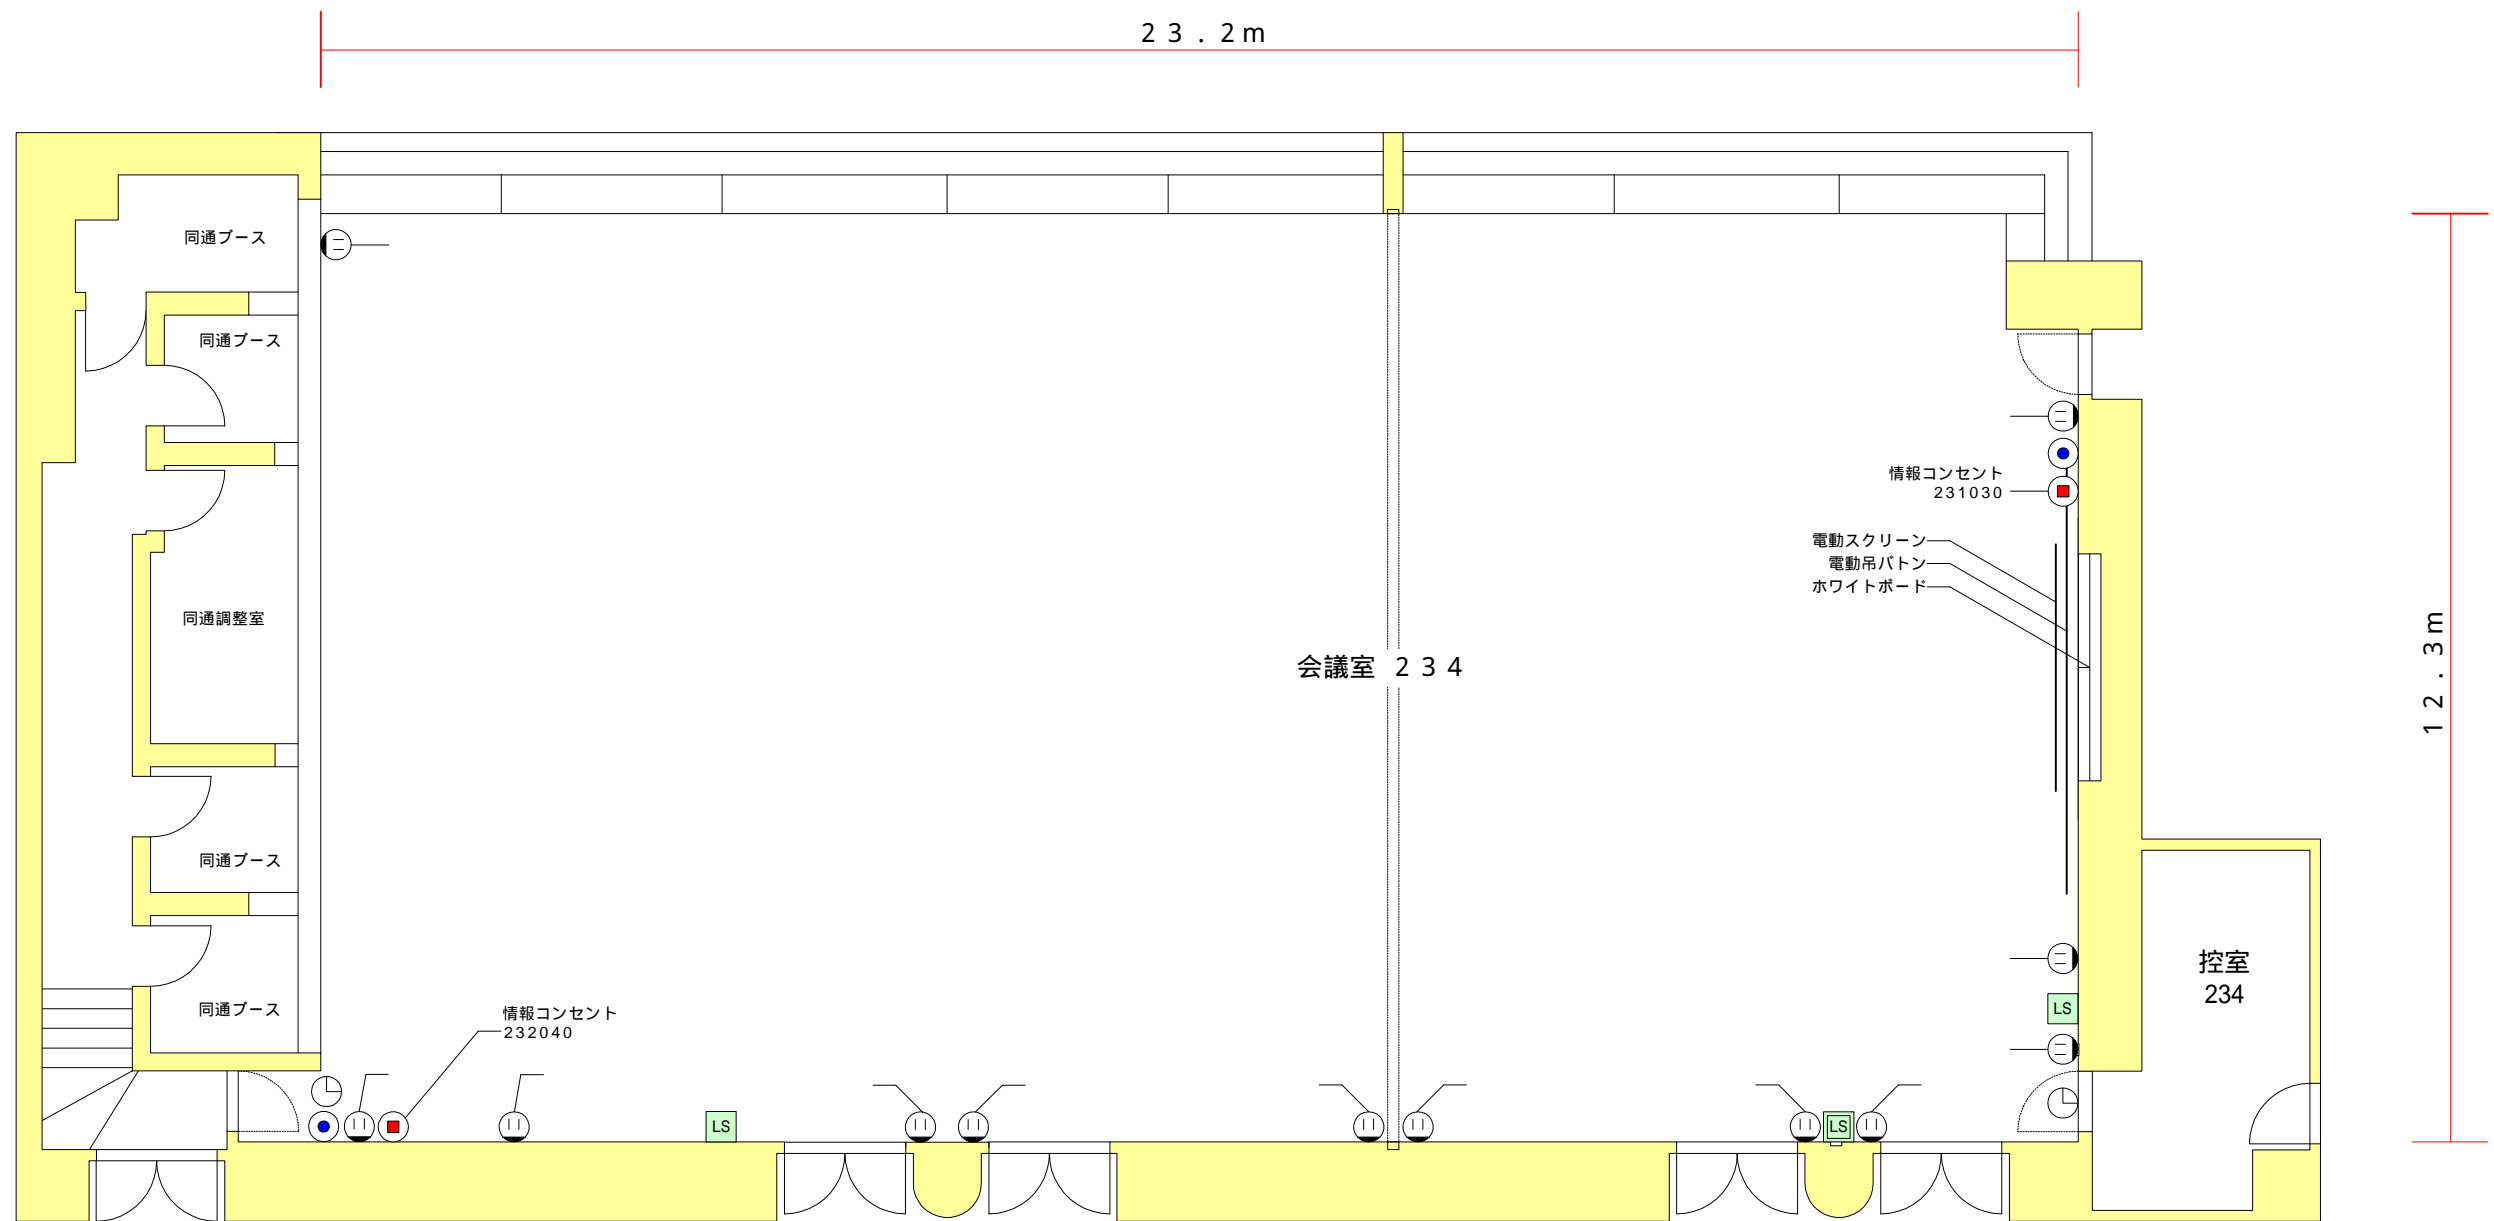

	100Vコンセント		情報コンセント		内線電話		一括スイッチ		照明スイッチ		時計
--	-----------	--	---------	--	------	--	--------	--	--------	--	----

